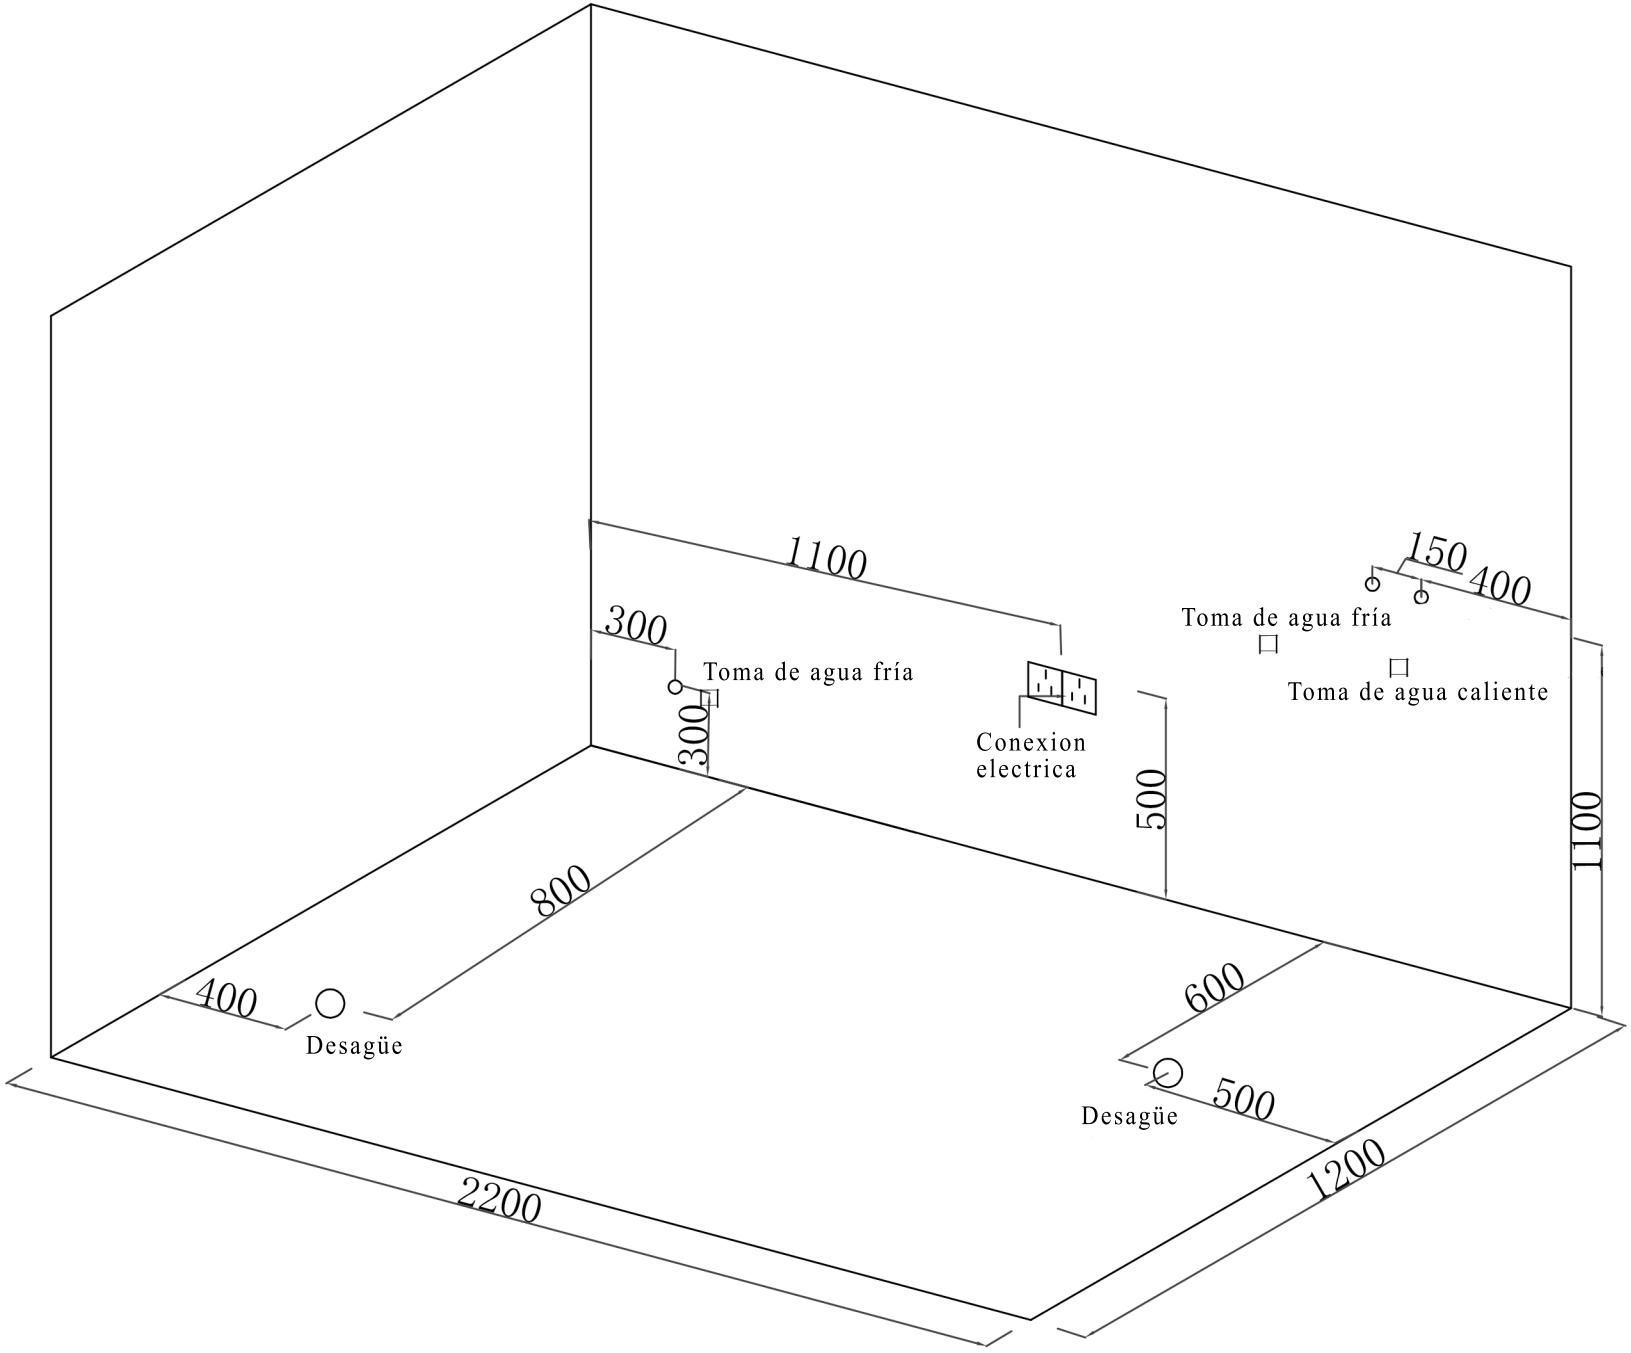
1100
300
Toma de agua fría
300
Conexion
electrica
500
150
400
Toma de agua fría
Toma de agua caliente
1100
800
400
Desagüe
600
500
Desagüe
2200
1200